


**TJN18034K**  
 扉: ~~K2062~~ 縦目 J型  
 天板: G220K  
 内部: グレー

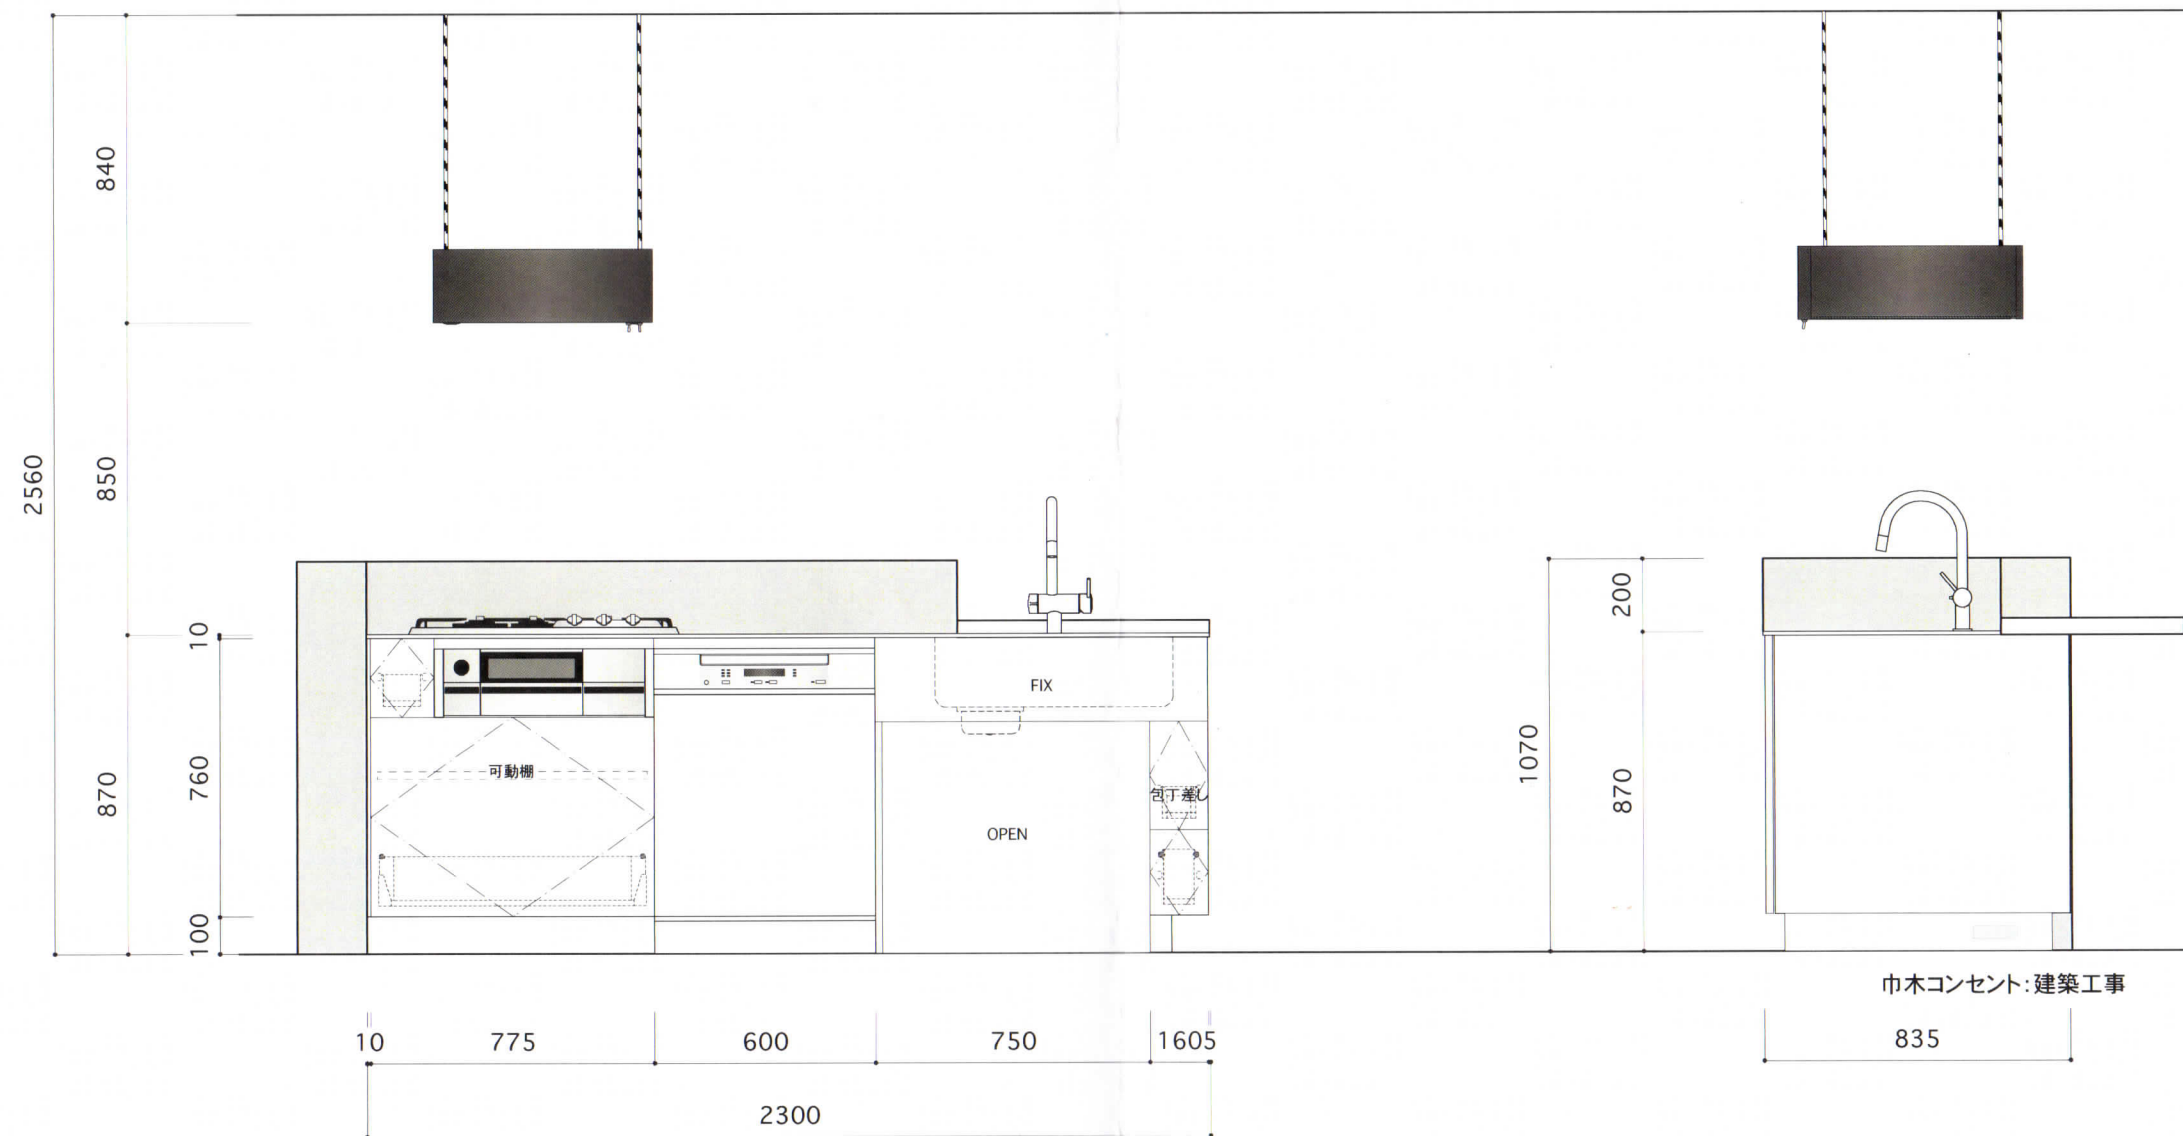

プラン スケール=1/20

プロジェクト ネーム 今伊勢の家 吉川様邸新築工事  
 イリエ制作所

irie seisakujo

愛知県名古屋市東区代官町39-22 太洋ビル 503  
 TEL 052-325-8636 FAX 052-718-0849  
 担当 五藤 mobile 090-1720-5502

図面名称 キッチンプラン

図面NO.1

creation date 2019.12.07

modification date 2019.12.21

2020.07.09

2020.07.16

2020.08.20

※これはオリジナルのデザインです。  
 御発注されない限り、販売したり  
 複製したりすることは、御遠慮下さい。